

日本消防検定協会認定品  
 型式：DC24V  
 型式番号：認評放第14~211号  
 (鑑認放第14~211号)

### ■ 概要

ラック型非常用放送設備FS970シリーズ、および壁掛型非常用放送設備FS961型、FS981型用の遠隔操作器です。







### ■ 仕様

x0dB=1V

電源	DC24V (本体側から供給)
消費電流	230mA
出力制御	20局 一斉放送スイッチ、業務グループ放送選択5局
入非常/業務用	非常用マイク：1回路 ダイナミックマイクロホン(AGC付、トークスイッチ付)マイク故障検知可能
業務専用	入力：1回路 マイク/ライン入力切換可 -62dB※/-22dB※ 600Ω 平衡 ホーンジャック(前面入出力部内)/M3.5ねじ端子 ホーンジャック優先 ライン：1回路 -22dB※ 10kΩ 不平衡 2Pピンジャック(前面入出力部内)/M3.5ねじ端子 2Pピンジャック優先
出力レベル計	3ポイント 発光ダイオード表示
モニタースピーカー	モニター音量調節器、ハウリング防止回路付(非常放送時はモニター音量は最大音量となります。)
端子台接続	M3.5ねじ端子 耐熱対より銅編組遮へい付ケーブル(5対：電源線1対+制御・信号線4対) 線路抵抗(1線あたり)：電源・音声出力線5Ω以下、制御・信号線50Ω以下
使用温度範囲	0℃~+40℃
仕上	扉：ABS樹脂、プレコート鋼板 ライトアイボリー(マンセル2.5Y9/1近似色) 半艶 サイドパネル：ABS樹脂 ライトアイボリー(マンセル2.5Y9/1近似色) 半艶
寸法	450(W)×380(H)×84(D)mm(突起部含む)
質量	5.7kg
付属品	記念カード……5、型紙……1、ゴム足……4、非常時の操作手順書1、2……各1
接続可能本体	FS930シリーズ(ROMバージョン2.0以降)、FS970シリーズ、FS941型(ROMバージョン2.0以降)、FS961型、FS981型

(注) 上記ねじ端子のバリアー間隔…8mm

### ■ 外観図

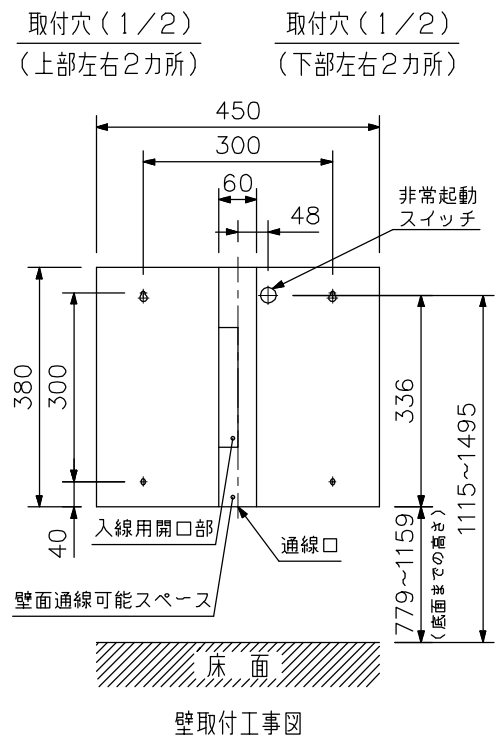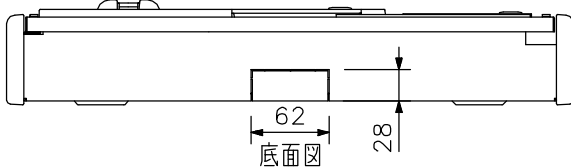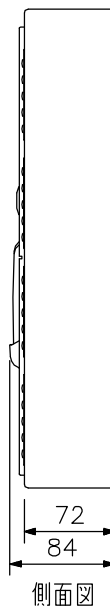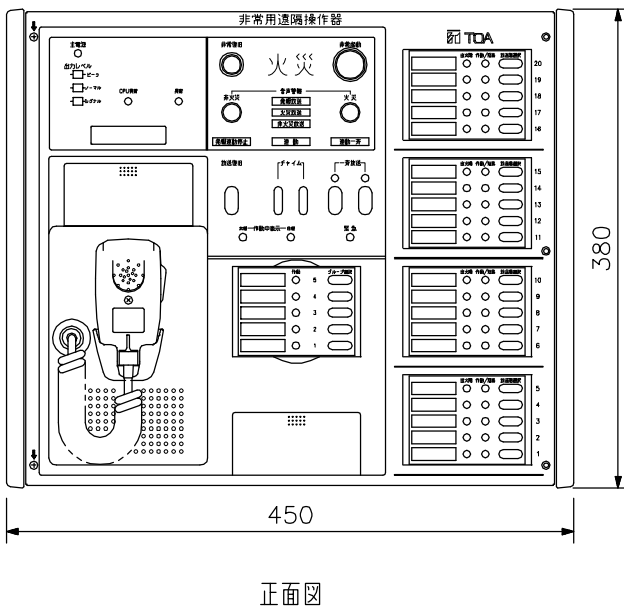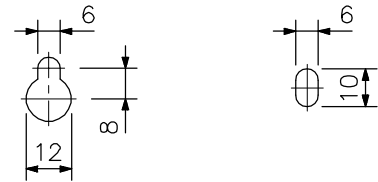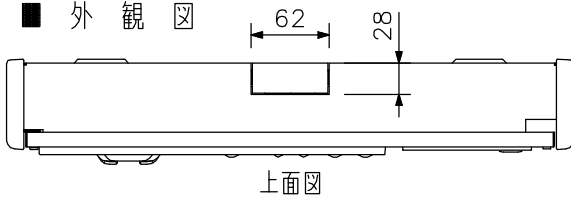

単位：mm 縮尺：1/6