

日本消防検定協会認定品
 型式：DC24V
 型式番号：認評放第14~212号
 (鑑認放第14~212号)

■ 概要

壁掛型非常業務兼用放送設備FS-991型専用の非常業務兼用遠隔操作器です。FS-991型と組合わせて、非常、業務放送の制御とスピーカー回線を選択して音声警報放送や誘導放送ができます。本体のFS-991型には、最大4台まで接続できます。





■ 仕様

x0dB=1V

電源	DC24V (本体側から供給)
消費電力	210mA
出力制御	10局 通常一斉放送スイッチ、緊急一斉放送スイッチ付、業務グループ放送選択5局
入カ	非常 / 業務用 非常用マイク：1回路 ダイナミックマイクロホン (AGC付、トークスイッチ付) マイク故障検知可能
業務専用	入力：1回路 マイク/ライン入力切替可 -62dB* / -22dB* 600Ω 平衡 ホーンジャック (前面入出力部内) / M3.5ねじ端子 ホーンジャック優先 ライン：1回路 -22dB* 10kΩ 不平衡 2Pピンジャック (前面入出力部内) / M3.5ねじ端子 2Pピンジャック優先
出力レベル計	3ポイント 発光ダイオード表示
モニタースピーカー端子接続	モニター音量調節器、ハウリング防止回路付 (非常放送時はモニター音量は最大音量となります。) M3.5ねじ端子
使用温度範囲	0℃~+40℃
仕	扉：ABS樹脂、プレコート鋼板 ライトアイボリー (マンセル2.5Y9/1近似色) 半艶 サイドパネル：ABS樹脂 ライトアイボリー (マンセル2.5Y9/1近似色) 半艶
寸	450 (W) × 380 (H) × 84 (D) mm (突起部含む)
質	5.7kg
付	属 品 記名カード……5、型紙……1、ゴム足……4、非常時の操作手順書1、2……各1

(注) 上記ねじ端子のバリアー間隔…8mm

■ 外観図

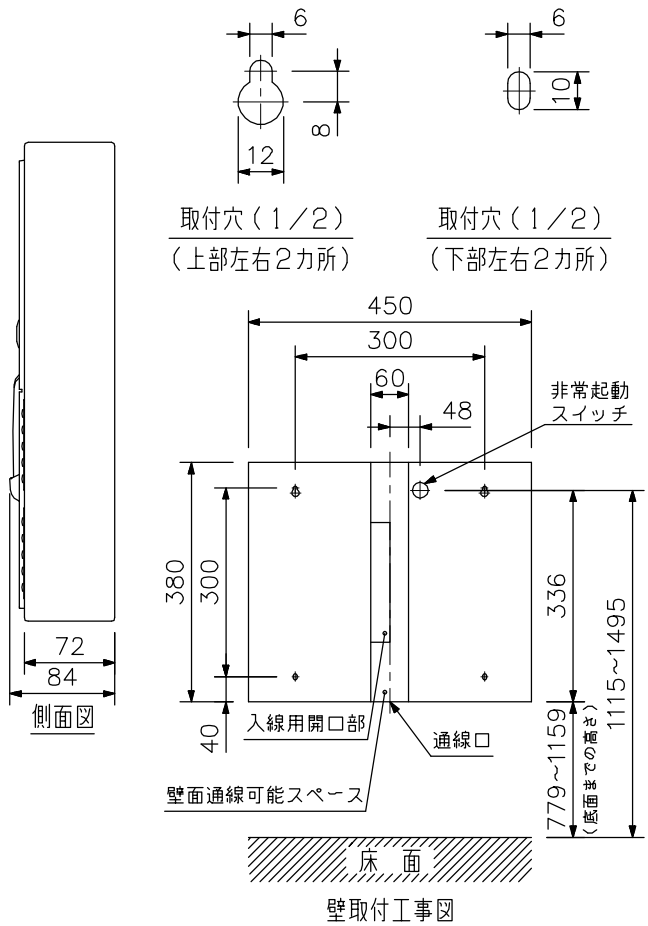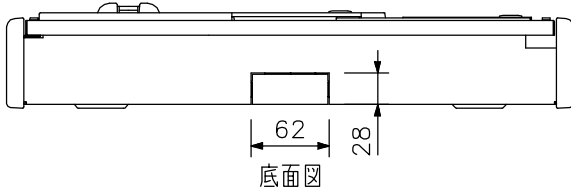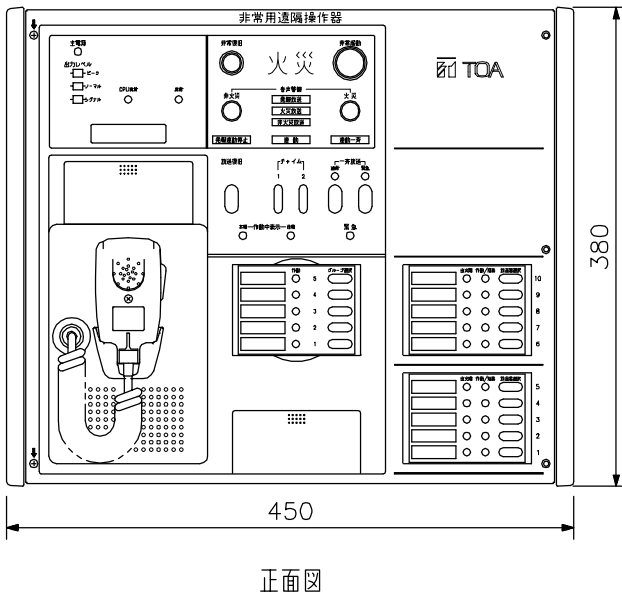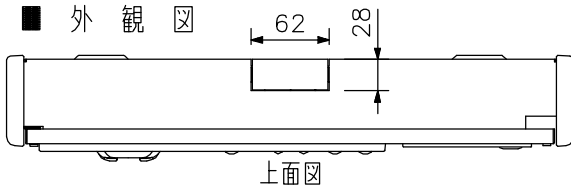

単位：mm 縮尺：1/6