

日本消防検定協会認定品  
 型式：DC24V  
 型式番号：認評放第14~212号  
 (鑑認放第14~212号)


### ■ 概要

壁掛型非常業務兼用放送設備FS-991型専用の非常業務兼用遠隔操作器です。FS-991型と組合わせて、非常、業務放送の制御とスピーカー回線を選択して音声警報放送や誘導放送ができます。本体のFS-991型には、最大4台まで接続できます。

### ■ 仕様

電源	DC24V (本体側から供給)	x0dB=1V
消費電力	215mA	
出力制御	15局 通常一斉放送スイッチ、緊急一斉放送スイッチ付、業務グループ放送選択5局	
入カ	非常 / 業務用	非常用マイク：1回路 ダイナミックマイクロホン (AGC付、トークスイッチ付) マイク故障検知可能
	業務専用	入力：1回路 マイク/ライン入力切替可 -6dB*/-22dB* 600Ω 平衡 ホーンジャック (前面入出力部内) / M3.5ねじ端子 ホーンジャック優先 ライン：1回路 -22dB* 10kΩ 不平衡 2Pピンジャック (前面入出力部内) / M3.5ねじ端子 2Pピンジャック優先
モニター	出力レベル計	3ポイント 発光ダイオード表示
	モニタースピーカー	モニター音量調節器、ハウリング防止回路付 (非常放送時はモニター音量は最大音量となります。)
端子接続	台線 M3.5ねじ端子 耐熱対より銅編組遮へい付ケーブル (5対：電源線1対+制御・信号線4対) 線路抵抗 (1線あたり)：電源・音声出力線5Ω以下、制御・信号線50Ω以下	
使用温度範囲	0℃~+40℃	
仕上	扉：ABS樹脂、プレコート鋼板 ライトアイボリー (マンセル2.5Y9/1近似色) 半艶 サイドパネル：ABS樹脂 ライトアイボリー (マンセル2.5Y9/1近似色) 半艶	
寸法	450 (W) × 380 (H) × 84 (D) mm (突起部含む)	
質量	5.7kg	
付属品	記名カード……5、型紙……1、ゴム足……4、非常時の操作手順書1、2……各1	

### ■ 外観図

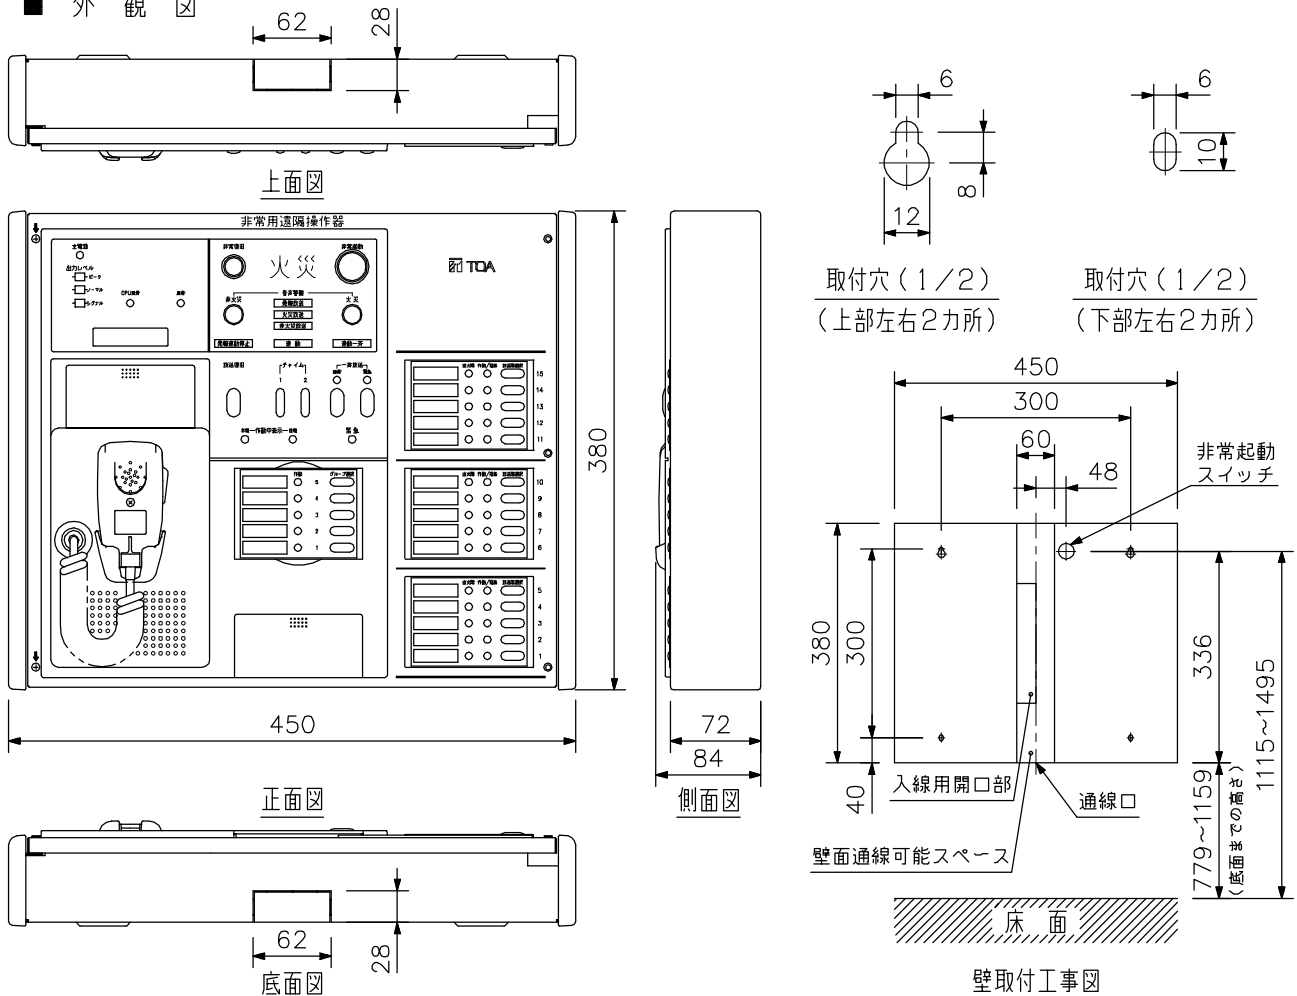

(注) 上記ねじ端子のバリアー間隔…8mm

単位：mm 縮尺：1/6