

日本消防検定協会認定品
型式：DC24V
型式番号：認評放第14~211号
(鑑認放第14~211号)

■ 概要

ラック型非常用放送設備FS970シリーズ、および壁掛型非常用放送設備FS961型、FS981型用の遠隔操作器です。


■ 仕様

x0dB=1V


電源	DC24V (本体側から供給)
消費電力	220mA
出力制御	10局 一斉放送スイッチ、業務グループ放送選択5局
入 非 常 / 業 務 用	非常用マイク：1回路 ダイナミックマイクロホン (AGC付、トークスイッチ付) マイク故障検知可能
業 務 専 用	入力：1回路 マイク/ライン入力切替可 -62dB* / -22dB* 600Ω 平衡 ホーンジャック (前面入出力部内) / M3.5ねじ端子 ホーンジャック優先 ライン：1回路 -22dB* 10kΩ 不平衡 2Pピンジャック (前面入出力部内) / M3.5ねじ端子 2Pピンジャック優先
出力レベル計	3ポイント 発光ダイオード表示
モニタースピーカー	モニター音量調節器、ハウリング防止回路付 (非常放送時はモニター音量は最大音量となります。)
端子台	M3.5ねじ端子
接続線	耐熱対より銅編組遮へい付ケーブル (5対：電源線1対+制御・信号線4対) 線路抵抗 (1線あたり)：電源・音声出力線5Ω以下、制御・信号線50Ω以下
使用温度範囲	0℃~+40℃
仕 上	扉：ABS樹脂、プレコート鋼板 ライトアイボリー (マンセル2.5Y9/1近似色) 半艶 サイドパネル：ABS樹脂 ライトアイボリー (マンセル2.5Y9/1近似色) 半艶
寸 法	450 (W) × 380 (H) × 84 (D) mm (突起部含む)
質 量	5.7kg
付属品	記名カード……5、型紙……1、ゴム足……4、非常時の操作手順書1、2……各1
接続可能本体	FS930シリーズ (ROMバージョン2.0以降)、FS970シリーズ、 FS941型 (ROMバージョン2.0以降)、FS961型、FS981型

(注) 上記ねじ端子のバリアー間隔…8mm


■ 外 観 図

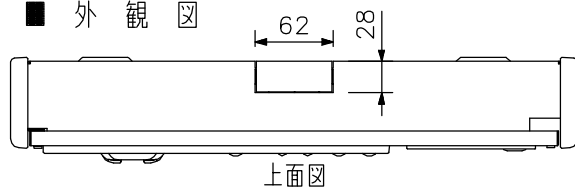


上面図

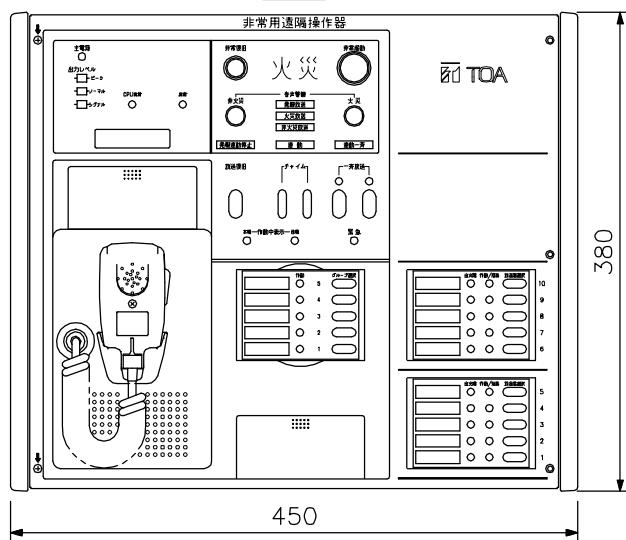

正面図

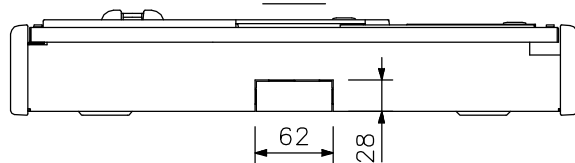

底面図

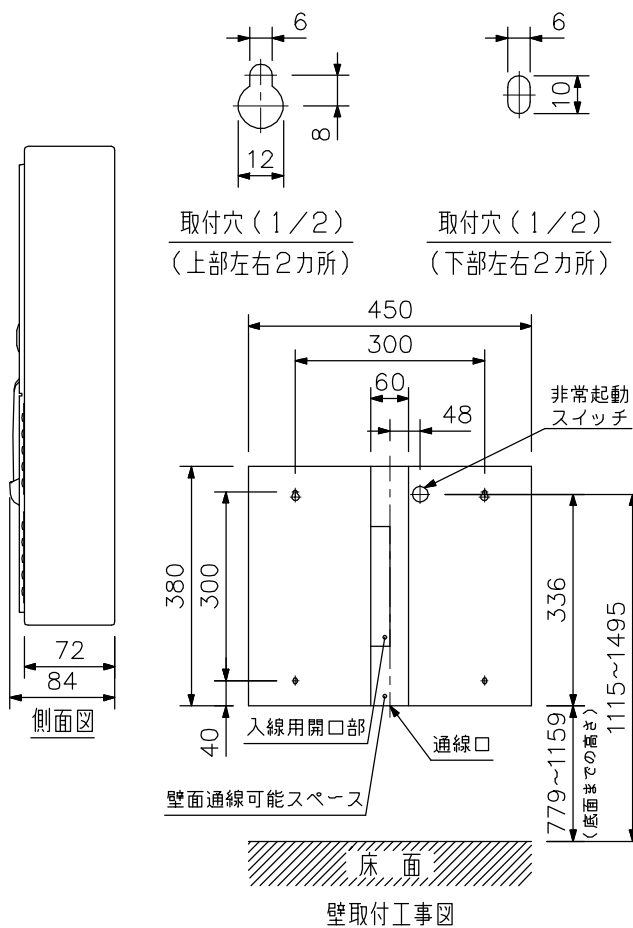

壁取付工事図

単位：mm 縮尺：1/6