

国土交通省電気設備工事共通仕様書適合品  
日本消防検定協会認定品  
型式番号：認許放第14~37号  
(鑑認放第14~37号)

■ 概要




スピーカーコンセント取付以外にアンカーボルト止めもできる音量調節器付両面スピーカーです。廊下などに設置できます。

■ 仕様

定格入力	6W
定格インピーダンス	1.7kΩ(6W), 5kΩ(2W)
出力音圧レベル	92dB(1W, 1m) ユニット片側時
周波数特性	130Hz~13kHz
使用スピーカー	16cmコーン型×2
スピーカー種別	L級(消防法施行規則 音声警報音第2シグナルでの測定で92dB(A)以上)
音響パワーレベル	100dB(1W, 1m)
指向特性区分	X(水平:0°以上30°未満 Q=2, 30°以上60°未満 Q=1, 60°以上90°以下 Q=0.3) (垂直:0°以上50°未満 Q=2, 50°以上70°未満 Q=1, 70°以上90°以下 Q=0.3)
音量調節その他	0(断), 1(-12dB), 2(-6dB), 3(0dB)
仕上	JIS C 5532(音響システム用スピーカー)に準じる ケース:木製 オフホワイト(マンセル5Y9/0.5近似色) 前面ジャージネット:オフホワイト
寸法	200(W)×290(H)×220(D)mm
質量	2.9kg
付属品	小ねじ.....2, タッピングねじ.....2, SPコンセント.....1
適合ボックス	露出, 埋込: JIS C 8340

※油が付着しやすい環境では使用しないでください。取付部が劣化して落下などの事故の原因となります。

■ 外観図

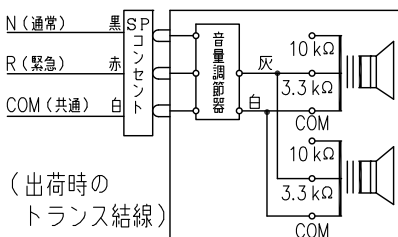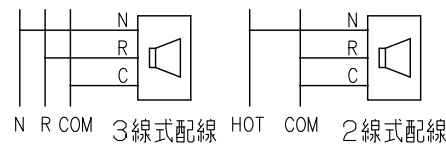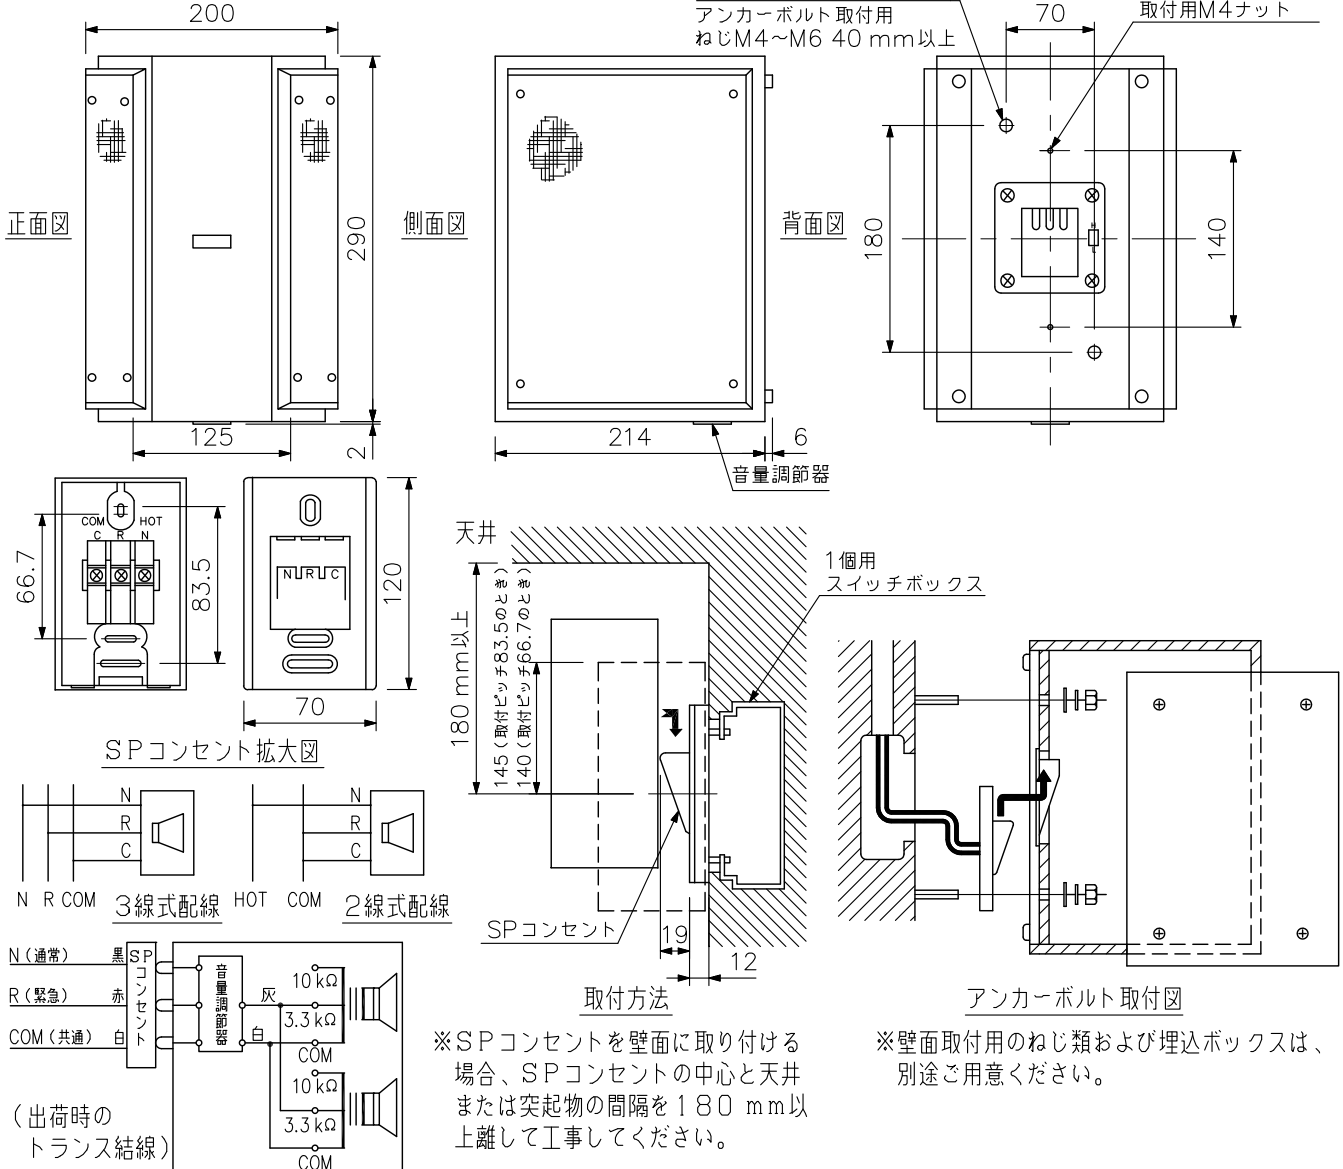

※5kΩへの切換はトランスの端子で行います。  
単位: mm 縮尺: 1/6