

■ 概要

ラック型非常用放送設備FS-A2500/2500シリーズおよび壁掛型非常用放送設備FS-1000シリーズ専用の業務用の壁掛型リモートマイクです。チャイムキーが2個、放送復旧キーが1個、また一斉放送用のカバー付スイッチが1個あり、それぞれ表示灯と連動しています。別売の拡張ユニットRM-220FWを接続することにより、個別選択やグループ選択などに設定できる回線選択キーと表示機能を20個単位で拡張できます。

■ 仕様

(※1) 0 dB = 1 V

電源	DC 24 V (動作範囲: DC 15 ~ 40 V, 本体側から供給) 壁取付金具端子のDC IN 24 Vから給電可能 (適合電源: AD-246 (別売))
商用電源消費電力	7.2 W (JIS C 6065による, 非常用電源パネルの電源供給損失を含む) 2.5 W (待機時, 非常用電源パネルの電源供給損失を含む)
消費電流	240 mA以下
音声出力	0 dB (※1) 平衡
歪率	1%以下
周波数特性	200 Hz ~ 15 kHz
S/N比	55 dB以上
使用マイクロホン	単一指向性ダイナミックマイクロホン AGC付 (ON/OFF可能), トークスイッチ付
チャイム	内蔵 (PCM音源) 内蔵スピーカーによりモニター可能 (出荷時) チャイム1: 上り4音, チャイム2: 下り4音 (設定により変更可能) 2音チャイム, ゴング
調節器	マイク音量調節器, モニタースピーカー音量調節器
接続線	シールド付CPEV線 (音声線1対+データ線1対+電源線1対)
最大延長距離	1200 m (ACアダプターAD-246 (別売) から給電の場合)
拡張ユニット接続数	最大4台 (FS-1000シリーズでは最大2台)
モニタースピーカー	内蔵 (内蔵チャイム専用)
操作部	一斉放送キー (カバー付) × 1, チャイムキー × 2, 放送復旧キー × 1
表示部	電源 (緑) × 1, 異常 (橙) × 1, 一斉放送 (緑) × 1, チャイム (緑) × 2, 放送状態 (橙/緑) × 1, 放送復旧 (緑) × 1, マイク (緑) × 1
使用温度範囲	0 °C ~ +40 °C
使用湿度範囲	35% ~ 80% RH (ただし結露のないこと)
仕様	ABS樹脂 ブルーグレー (マンセル6.4PB8.0/0.5近似色)
寸法	200 (W) × 215 (H) × 95 (D) mm (マイク部を除く)
質量	1.4 kg (壁取付金具含む)
付属品	フェライトクランプ…1, 壁掛金具ユニット…1, 壁取付用タッピンねじ (4×25)…2
別売品	壁掛型リモートマイク拡張ユニット: RM-220FW ACアダプター: AD-246

幹線の導体径とリモートマイク1台あたりの最大延長距離 (商用電源で本体給電した場合) (単位: m)

導体径	増設数	RM-200FWのみ	RM-220FW×1台	RM-210FW×2台	RM-210FW×3台	RM-210FW×4台
φ0.65 mm		100	60	40	30	(※2)
φ0.9 mm		200	110	80	60	(※2)
φ1.2 mm		360	200	140	110	(※2)


(※2) ACアダプターAD-246 (別売) をご使用ください。

※ACアダプターAD-246 (別売) から給電の場合は、幹線の導体径や拡張ユニットの台数によらず1200 mまで延長可能

■ 外観図

RM-200F/200FW複数台数接続時の全リモートマイク総合の最大延長距離

RM-200F/200FW接続台数	延長距離の総和 (m)
1台	1200
2台	1200
3台	800
4台	800

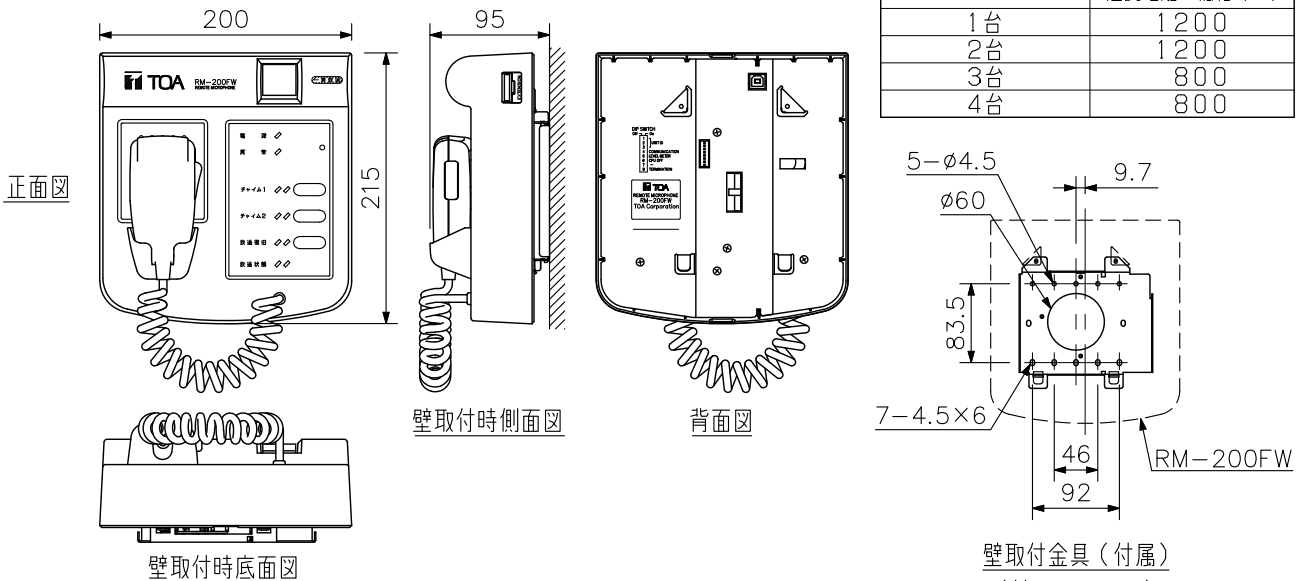

単位: mm 縮尺: 1/6