

■ 概要

業務放送システムのリモートマイクです。個別選択やグループ選択などに設定できる機能キーが13個、またカバー付キーが1個あり、それぞれ表示灯と連動しています。別売の拡張ユニットRM-210Fを接続することにより、回線選択キーと表示機能を10個単位で増設できます。

■ 仕様

電源	DC24V(動作範囲:DC15~40V,本体側から供給) DC入力電源コネクタから供給可能(適合電源:AD-246(別売)) 適合DC電源プラグ:外径5.5mm,内径2.1mm,長さ9.5mm 無極性
消費電流	240mA以下
音声出力	0dB(*1) 600Ω 平衡
外部マイク入力	-40dB(*1) 2.2kΩ 不平衡 φ3.5ミニジャック(2P) エレクトレットコンデンサマイク用(ファンタム電源DC3V供給) -20dB(*1) 4.7kΩ 不平衡 φ3.5ミニジャック(2P)(AUX入力)
歪率	1%以下
周波数特性	100Hz~20kHz
S/N比	60dB以上
使用マイクロホン	単一指向性エレクトレットコンデンサ型 AGC付(ON/OFF可能)
チャイム	内蔵(PCM音源) 内蔵スピーカーによりモニター可能 チャイム1:上り4音,チャイム2:下り4音,チャイム3:2音チャイム,チャイム4:ゴング
調節器	マイク感度調節器,モニタースピーカー音量調節器,チャイム(ソフトウェアで調節)
接続線	幹線:シールド付CPEV線(音声線1対+データ線1対+モニター/制御線1対+電源線1対)またはシールド付LAN用カテゴリ5ツイストペアケーブル(CAT5-STP以上) 支線:シールド付LAN用カテゴリ5ツイストペアケーブル(CAT5-STP以上) RJ45コネクタ
最大延長距離	1200m
拡張ユニット接続数	最大7台
モニタースピーカー	内蔵
操作部	機能キー,カバー付キー,トークキー
表示部	電源表示灯,異常表示灯,機能キー表示灯,カバー付キー表示灯,トークキー表示灯
使用温度範囲	0℃~+40℃
使用湿度範囲	35%~80%RH(ただし結露のないこと)
仕上	ABS樹脂 黒 半艶
寸法	190(W)×76.5(H)×215(D)mm(マイク部を除く)
質量	880g
別売品	卓上型リモートマイク拡張ユニット:RM-210F リモートマイク壁掛金具:WB-RM200 エレクトレットコンデンサマイク:WH-1000,WH-4000A,YP-M101,YP-M301など


(*1) 0dB=1V

幹線の導体径と最大延長距離(商用電源で駆動したVX-3000フレームから給電した場合)

(単位:m)

導体径	増設数	RM-300Xのみ	RM-210FX1台	RM-210FX2台	RM-210FX3台	RM-210FX4台	RM-210FX5台	RM-210FX6台	RM-210FX7台
φ0.65mm		299	223	177	147	125	109	96	86
φ0.9mm		581	434	345	286	243	212	187	167
φ1.2mm		1029	768	611	506	431	375	331	297
	STP	181	135	107	89	75	66	58	52

■ 外観図

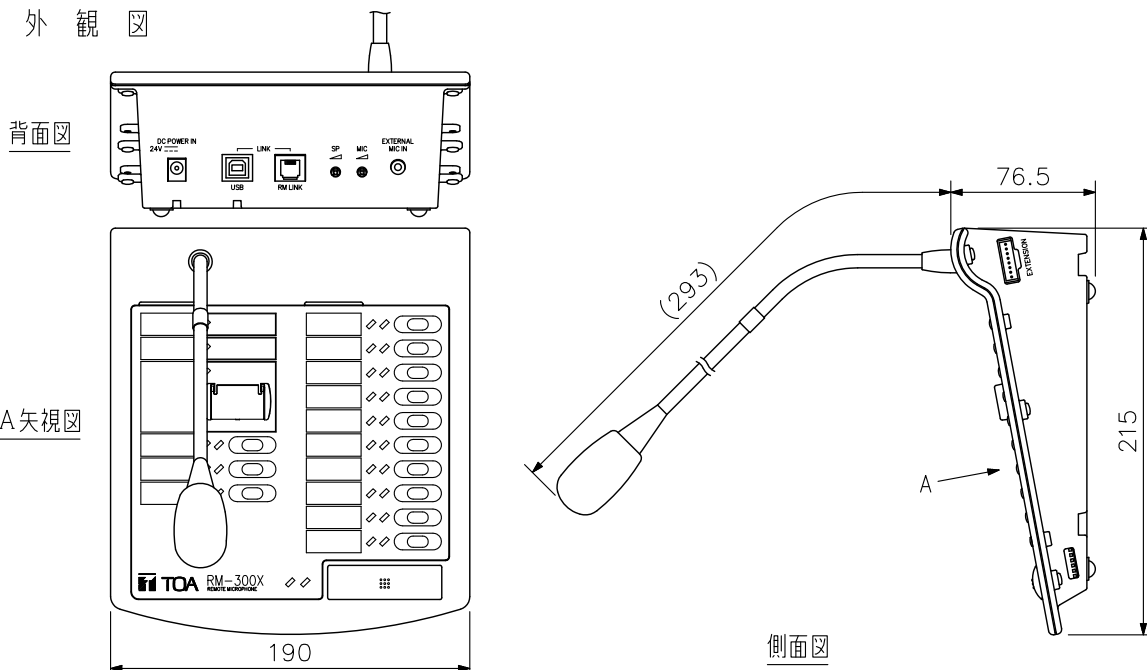

単位:mm 縮尺:1/4

※()内は参考寸法値です。