TOA

# 設置説明書

## 壁取付金具　SR-WB4WP

ラインアレイスピーカー SR-S4LWP を取り付けるための専用金具です。水平方向に 30˚までの角度調節ができます。別売の連結金具 SR-EP4WP を組み合わせると、スピーカーを 2 台まで取り付けることができます。また、別売のスピーカー取付金具 SP-131 およびスピーカー取付バンド YS-60B と組み合わせて、SR-S4LWP を屋外のポールに取り付けることもできます。

## ■ 安全上のご注意

- ご使用の前に、この欄を必ずお読みになり正しくお使いください。
- ここに示した注意事項は、安全に関する重大な内容を記載していますので、必ず守ってください。
- お読みになったあとは、いつでも見られる所に必ず保存してください。

**⚠ 警告**　誤った取り扱いをすると、人が死亡または重傷を負う可能性が想定される内容を示しています。

**工事は専門業者に依頼する**
取付工事には、技術と経験が必要です。
技術や経験のない業者が工事を行うと、落下して、けがの原因となります。　強制

**設置場所の強度を確認する**
スピーカーを含む全重量に十分耐えられる強度のある所に取り付けてください。
十分な強度がないと落下して、けがの原因となります。　強制

**取り付けは 2 人以上で行う**
1 人で行うと、落下したり、転倒したりして、けがの原因となります。　強制

**指定方法以外の取り付けかたをしない**
指定の取付方法を守らないと、無理な力がかかり、落下して、けがの原因となります。　禁止

**適切なボルト、ナット類を使用する**
壁の材質、構造に適したボルト、ナット類を使用してください。
守らないと、落下して、けがの原因となります。　強制

**各部のボルト、ナット類は確実に締め付ける**
取り付け後、ゆるみ、がたつきがあると、落下して、けがの原因となります。　強制

**常に振動する場所に取り付けない**
振動で金具が破損し、落下して、けがの原因となります。　禁止

**⚠ 注意**　誤った取り扱いをすると、人が傷害を負う可能性が想定される内容および物的損害のみの発生が想定される内容を示しています。

**金属のエッジで手をこすらない**
強くこすると、けがの原因となることがあります。　禁止

**製品の上に乗らない**
本機に乗ったり、ぶら下がったりしないでください。
倒れたり、落ちたりして、けがの原因となることがあります。　禁止

**定期的な点検をする**
販売店に、定期的な点検を依頼してください。
スピーカーまたは取付金具類の破損や腐食などにより、落下して、けがの原因となることがあります。　強制

## ■ 壁への取り付けかた

**1** 壁側金具を壁に取り付ける。

スピーカー 1 台を取り付ける場合と、2 台取り付ける場合とで取付ピッチが異なります。

**⚠ 警告**
壁に取り付けるためのボルト、ナット類は付属していません。
壁の材質、構造に応じた適切なものを用意してください。

［壁面への取付寸法］

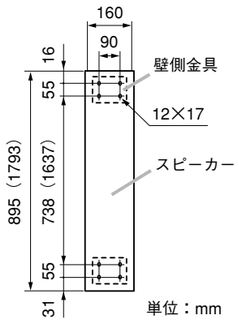


※（　）：スピーカー 2 台連結時

単位：mm

**2** スピーカー両側のねじを外す。

スピーカーを 2 台連結するときは、ここで別売の連結金具 SR-EP4WP を使用します。

スピーカー連結のしかたはラインアレイスピーカー SR-S4LWP に付属の取扱説明書をご覧ください。

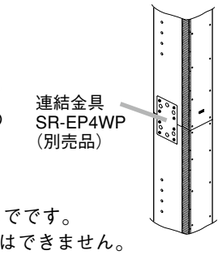


**ご注意**
連結して取り付けできるのは 2 台までです。
3 台以上を連結して取り付けることはできません。

**3** スピーカー側金具（A）と（B）をスピーカーに取り付ける。

スピーカーの左右振り方向により、スピーカー側金具（A）（B）の上下取付位置が異なります。

**4** 六角ボルト（上下金具の左右 4 本）をスピーカー側金具に仮止めする。

**5** スピーカーにスピーカーケーブルを接続する。

**6** スピーカー側金具に仮止めしたボルトを壁側金具の仮止め溝にはめ込む。

**7** 六角ボルト（上下金具の左右 4 本）でスピーカー側金具を締め付ける。
同時に手順 4 で仮止めしたボルト 4 本も締め付ける。

## ■ スピーカーの向きを調節する

スピーカー側金具の角度調節ボルト（上下 4 本）を緩め、スピーカーの向きを決めます。
※スピーカー側金具に、5˚ごとに目盛りが付いていますので、角度の参考にしてください。

［右振りの場合］

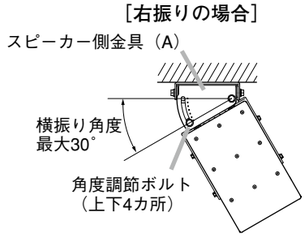


**ご注意**
角度調節後は緩めたボルトを締め付けてください。

［スピーカーを左に振る場合］

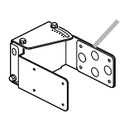


スピーカー側金具（A）は下側に取り付けます。

［スピーカーを右に振る場合］

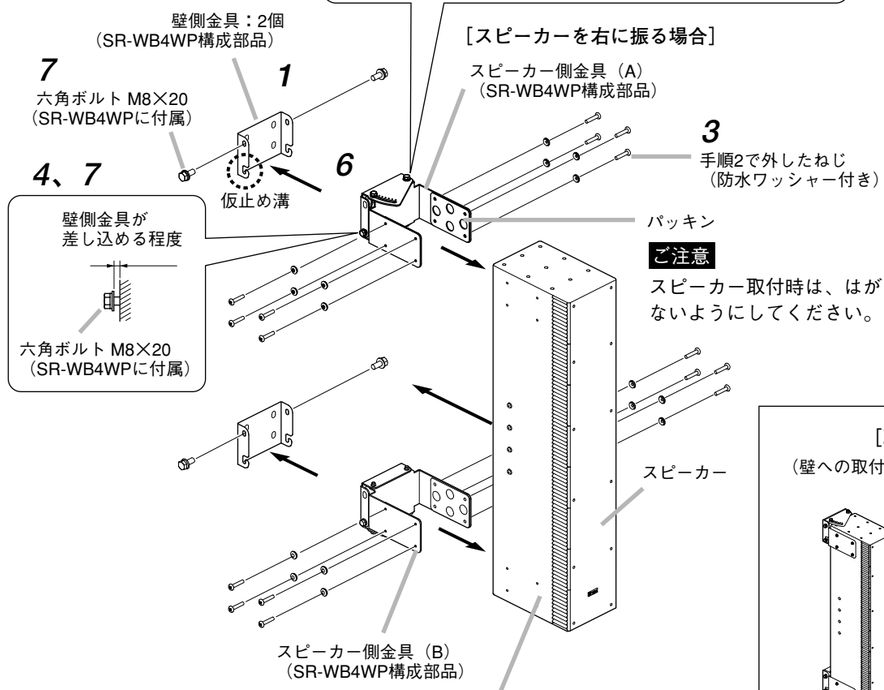


**ご注意**
スピーカー取付時は、はがさないようにしてください。

**2** あらかじめ付いているねじ（防水ワッシャー付き）を取り外す。（両側面の上下16本）
このねじは手順3で使用します。

［取付完成図］

（壁への取付例）　（ポールへの取付例）

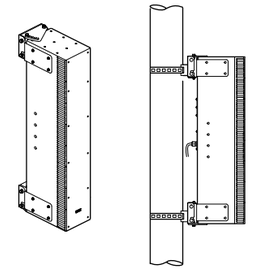

## ■ ポールへの取り付けかた

別売のスピーカー取付金具 SP-131 とスピーカー取付バンド YS-60B が必要です。

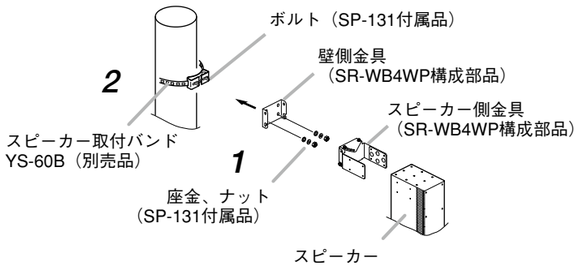


**1** 壁側金具の下の穴に SP-131 を取り付ける。

**2** SP-131 を YS-60B でポールに取り付ける。
［壁面への取付寸法］にしたがって取り付け位置を決めてください。

取り付けできるポール径は、φ 90 ～ φ 340 mm です。
SP-131、YS-60B の取り扱いは、SP-131 に付属の取扱説明書をお読みください。

以後の手順は、「壁への取り付けかた」の手順 2 以降と同じ。

## ■ 仕　様

| | |
|---|---|
| 取付可能スピーカー台数 | 最大 2 台（別売の SR-EP4WP で連結した場合） |
| 仕上げ | ステンレス（SUS304） |
| 質量 | 4.3 kg（付属品を含む） |
| 構成品 | スピーカー側金具 A …… 1、<br>スピーカー側金具 B …… 1、壁側金具 …… 2 |

※ 本機の仕様および外観は、改良のため予告なく変更することがあります。

● **付属品**　六角ボルト M8 × 20（座金付き）…… 8

● **別売品**　連結金具　：SR-EP4WP
スピーカー取付金具　：SP-131
スピーカー取付バンド：YS-60B


TOA お客様相談センター
商品の内容や組み合わせ、設置方法などについての技術的なお問い合わせにお応えします。
受付時間　9:00 ～ 17:00（土日、祝日除く）

フリーダイヤル **0120-108-117**
ナビダイヤル　0570-064-475（有料）
FAX　0570-017-108（有料）
※ PHS、IP 電話からはつながりません。

TOA ホームページ　http://www.toa.co.jp/


商品の価格・在庫・修理などのお問い合わせ、およびカタログのご請求については、取り扱い店または最寄りの営業所へお申し付けください。最寄りの営業所については、TOA ホームページをご確認ください。

当社は、お客様から提供された個人情報をお問い合わせ対応または修理対応の目的に利用いたします。また、修理委託目的で委託先業者へ提供することがあります。個人情報の取扱いに関する方針については、TOA ホームページをご覧ください。


TOA 株式会社

133-01-440-4A